

RZUT III PIĘTRA

SKALA 1:100

Wykaz powierzchni lokalu mieszkalnego nr 10			
NR	NAZWA POMIESZCZENIA	POW. CAŁKOWITA	POW. UŻYTKOWA
3/04	PRZEDPOKÓJ	6,34	6,34
3/05	POKÓJ SYPIALNY	8,56	6,69
3/06	POKÓJ SYPIALNY	10,01	7,56
3/07	ŁAZIENKA	4,05	4,05
3/08	POKÓJ DZIENNY Z ANEKSEM KUCHENNYM	23,07	22,04
ŁĄCZNA POWIERZCHNIA W m ²		52,03	46,68

Wykaz powierzchni lokalu mieszkalnego nr 34			
NR	NAZWA POMIESZCZENIA	POW. CAŁKOWITA	POW. UŻYTKOWA
3/34	PRZEDPOKÓJ	8,28	8,28
3/35	ŁAZIENKA	4,03	4,03
3/36	GARDEROBA	2,80	2,8
3/37	POKÓJ SYPIALNY	9,20	8,74
3/38	POKÓJ DZIENNY Z ANEKSEM KUCHENNYM	19,61	18,54
ŁĄCZNA POWIERZCHNIA W m ²		43,92	42,39

Wykaz powierzchni lokalu mieszkalnego nr 11			
NR	NAZWA POMIESZCZENIA	POW. CAŁKOWITA	POW. UŻYTKOWA
3/09	PRZEDPOKÓJ	2,59	2,59
3/10	POKÓJ DZIENNY Z ANEKSEM KUCHENNYM	26,40	25,28
3/11	POKÓJ SYPIALNY	9,36	9,36
3/12	ŁAZIENKA	4,04	4,04
ŁĄCZNA POWIERZCHNIA W m ²		42,39	41,27

Wykaz powierzchni lokalu mieszkalnego nr 35			
NR	NAZWA POMIESZCZENIA	POW. CAŁKOWITA	POW. UŻYTKOWA
3/39	PRZEDPOKÓJ	2,56	2,56
3/40	POKÓJ DZIENNY Z ANEKSEM KUCHENNYM	26,40	25,26
3/41	POKÓJ SYPIALNY	9,36	9,36
3/42	ŁAZIENKA	4,03	4,03
ŁĄCZNA POWIERZCHNIA W m ²		42,35	41,21

Wykaz powierzchni lokalu mieszkalnego nr 12			
NR	NAZWA POMIESZCZENIA	POW. CAŁKOWITA	POW. UŻYTKOWA
3/13	PRZEDPOKÓJ	8,60	8,6
3/14	POKÓJ DZIENNY Z ANEKSEM KUCHENNYM	26,91	26,11
3/15	ŁAZIENKA	4,06	4,06
3/16	POKÓJ SYPIALNY	9,28	7,32
3/17	POKÓJ SYPIALNY	9,21	7,37
ŁĄCZNA POWIERZCHNIA W m ²		58,06	53,46

Wykaz powierzchni lokalu mieszkalnego nr 36			
NR	NAZWA POMIESZCZENIA	POW. CAŁKOWITA	POW. UŻYTKOWA
3/43	PRZEDPOKÓJ	7,62	7,62
3/44	POKÓJ SYPIALNY	12,45	12,45
3/45	POKÓJ SYPIALNY	10,07	10,07
3/46	POKÓJ SYPIALNY	10,01	7,57
3/47	ŁAZIENKA	4,05	4,05
3/48	POKÓJ DZIENNY Z ANEKSEM KUCHENNYM	23,07	23,07
ŁĄCZNA POWIERZCHNIA W m ²		67,27	64,83

Wykaz powierzchni lokalu mieszkalnego nr 31			
NR	NAZWA POMIESZCZENIA	POW. CAŁKOWITA	POW. UŻYTKOWA
3/18	PRZEDPOKÓJ	7,62	7,62
3/19	POKÓJ SYPIALNY	9,85	9,85
3/20	POKÓJ SYPIALNY	9,09	9,09
3/21	POKÓJ SYPIALNY	10,01	7,56
3/22	ŁAZIENKA	4,05	4,05
3/23	POKÓJ DZIENNY Z ANEKSEM KUCHENNYM	23,07	23,07
ŁĄCZNA POWIERZCHNIA W m ²		63,69	61,24


Wykaz powierzchni lokalu mieszkalnego nr 46			
NR	NAZWA POMIESZCZENIA	POW. CAŁKOWITA	POW. UŻYTKOWA
3/49	PRZEDPOKÓJ	8,60	8,6
3/50	POKÓJ DZIENNY Z ANEKSEM KUCHENNYM	26,91	26,11
3/51	ŁAZIENKA	4,06	4,06
3/52	POKÓJ SYPIALNY	9,28	7,32
3/53	POKÓJ SYPIALNY	9,21	7,38
ŁĄCZNA POWIERZCHNIA W m ²		58,06	53,47

Wykaz powierzchni lokalu mieszkalnego nr 32			
NR	NAZWA POMIESZCZENIA	POW. CAŁKOWITA	POW. UŻYTKOWA
3/24	PRZEDPOKÓJ	2,59	2,59
3/25	POKÓJ DZIENNY Z ANEKSEM KUCHENNYM	26,40	25,27
3/26	POKÓJ SYPIALNY	9,36	9,36
3/27	ŁAZIENKA	4,04	4,04
ŁĄCZNA POWIERZCHNIA W m ²		42,39	41,26

Wykaz powierzchni lokalu mieszkalnego nr 47			
NR	NAZWA POMIESZCZENIA	POW. CAŁKOWITA	POW. UŻYTKOWA
3/54	PRZEDPOKÓJ	2,59	2,59
3/55	POKÓJ DZIENNY Z ANEKSEM KUCHENNYM	26,40	25,27
3/56	POKÓJ SYPIALNY	9,36	9,36
3/57	ŁAZIENKA	4,03	4,03
ŁĄCZNA POWIERZCHNIA W m ²		42,38	41,25

Wykaz powierzchni lokalu mieszkalnego nr 33			
NR	NAZWA POMIESZCZENIA	POW. CAŁKOWITA	POW. UŻYTKOWA
3/28	PRZEDPOKÓJ	8,38	8,38
3/29	GARDEROBA	3,44	3,44
3/30	POKÓJ SYPIALNY	16,23	14,22
3/31	POKÓJ SYPIALNY	11,83	9,81
3/32	POKÓJ DZIENNY Z ANEKSEM KUCHENNYM	22,20	20,95
3/33	ŁAZIENKA	4,84	4,84
ŁĄCZNA POWIERZCHNIA W m ²		66,92	61,64

Wykaz powierzchni lokalu mieszkalnego nr 48			
NR	NAZWA POMIESZCZENIA	POW. CAŁKOWITA	POW. UŻYTKOWA
3/58	PRZEDPOKÓJ	6,34	6,34
3/59	POKÓJ SYPIALNY	8,56	6,69
3/60	POKÓJ SYPIALNY	10,01	7,56
3/61	ŁAZIENKA	4,05	4,05
3/62	POKÓJ DZIENNY Z ANEKSEM KUCHENNYM	23,07	22,04
ŁĄCZNA POWIERZCHNIA W m ²		52,03	46,68

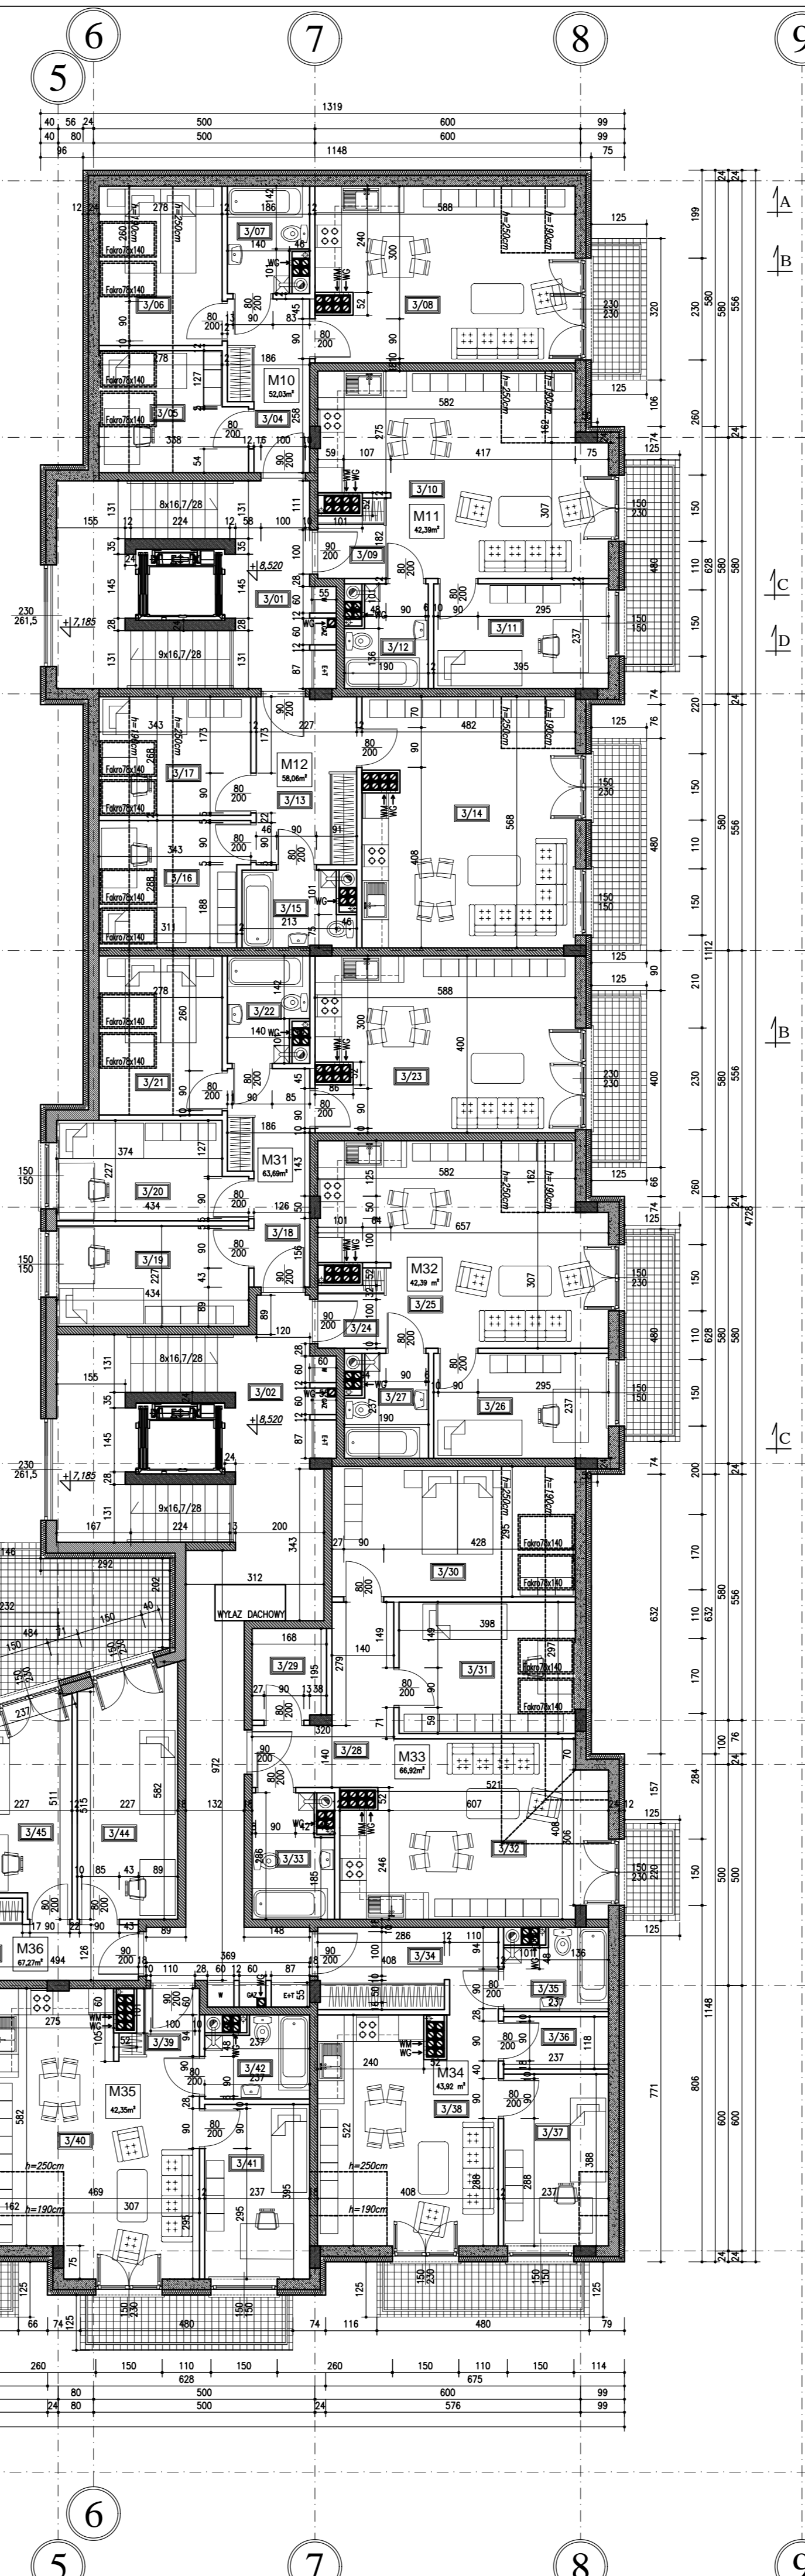

Wykaz powierzchni III PIĘTRA			
NR	NAZWA POMIESZCZENIA	POW. CAŁKOWITA	POW. UŻYTKOWA
	LOKAL MIESZKALNY NR 10	52,03	46,68
	LOKAL MIESZKALNY NR 11	42,39	41,27
	LOKAL MIESZKALNY NR 12	58,06	53,46
	LOKAL MIESZKALNY NR 31	63,69	61,24
	LOKAL MIESZKALNY NR 32	42,39	41,26
	LOKAL MIESZKALNY NR 33	66,92	61,64
	LOKAL MIESZKALNY NR 34	43,92	42,39
	LOKAL MIESZKALNY NR 35	42,35	41,21
	LOKAL MIESZKALNY NR 36	67,27	64,83
	LOKAL MIESZKALNY NR 46	58,06	53,47
	LOKAL MIESZKALNY NR 47	42,38	41,25
	LOKAL MIESZKALNY NR 48	52,03	46,68
3/01	KŁATKA SCHODOWA	21,72	21,72
3/02	KŁATKA SCHODOWA	42,18	42,18
3/03	KŁATKA SCHODOWA	21,72	21,72
ŁĄCZNA POWIERZCHNIA W m ²		717,11	681
ŁĄCZNA PUM W m ²		631,49	595,38

- WENTYLACJA MECHANICZNA KSZTAŁTKA CERAMICZNA-PODŁĄCZENIE OKAPU KUCHENNEGO
- WENTYLACJA GRAWITACYJNA KSZTAŁTKA CERAMICZNA
- KANAŁ POWIETRZNO-SPALNY SYSTEM CLV 290-180 JEREMIAS
- PION KANALIZACJI SANITARNEJ Ø160mm

- ELEMENTY ŻELBETOWE (ŚCIANY, SŁUPY, RÓŻENIE)
- ŚCIANY Z BŁOCZKA GAZOBETONOWEGO YTONG PP4/0,6 S+GT gr.24cm
- ŚCIANY Z BŁOCZKA WAPIENNO-PIASKOWEGO SILKA E18A KL. 20 gr.18cm
- ŚCIANY Z BŁOCZKA GAZOBETONOWEGO YTONG PP2/0,4 S+GT gr.12cm
- IZOLACJA TERMICZNA - STYROPIAN PS-EFS 12 gr.12cm

INWESTOR

PRZEDSIĘBIORSTWO HANDLOWO USŁUGOWE "TRANSMIK"

Karola Nowakowska
ul. Toru Żelaznego 6
05-500 Miawa
tel. 604 916 245
tel. (023) 655 06 63
tel. (023) 654 35 23
www.transmik.pl
transmik@poczta.onet.pl

JEDNOSTKA PROJEKTOWA

WRI-PROJEKT Sp. z o.o.

pl. Kosciuszki 7/4
06-400 Ciechanów
tel. (023) 663 10 33
fax. (023) 663 10 32
biuro@wri-projekt.pl
www.wri-projekt.pl
NIP: 666-201-42-87 REGON: 361200994 KRS: 000052093

Adres inwestycji:
Nidzica, ul. Ogrodowa dz. nr 285

Obiekt:
Budynek mieszkalny wielorodzinny z garażem podziemnym wraz z towarzyszącym zagospodarowaniem terenu oraz wewnętrznym układem komunikacyjnym i miejscami postojowymi

Przedmiot:
Rzut 3 piętra

Asystent Projektanta: inż. Aldona Krogulska

Projektant: mgr inż. arch. Marian Tromski
Nr upr. 337/Wa/71

Sprawdzający: mgr inż. arch. Jacek Jaskiewicz
Nr upr. Gc-76/91

Stadium:
Projekt budowlany

Specjalność:
Architektura

Numer rysunku:
PB-A-05

Data:
15 marzec 2016r.

Skala:
1:100