

# RZUT I PIĘTRA

SKALA 1:100

Wykaz powierzchni lokalu mieszkalnego nr 4		
NR	NAZWA POMIESZCZENIA	POWIERZCHNIA
1/04	PRZEDPOKÓJ	6,34
1/05	POKÓJ SYPIALNY	8,56
1/06	POKÓJ SYPIALNY	10,01
1/07	ŁAZIENKA	4,05
1/08	POKÓJ DZIENNY Z ANEKSEM KUCHENNYM	23,28
LACZNA POWIERZCHNIA W m <sup>2</sup>		52,24

Wykaz powierzchni lokalu mieszkalnego nr 22		
NR	NAZWA POMIESZCZENIA	POWIERZCHNIA
1/34	PRZEDPOKÓJ	8,28
1/35	ŁAZIENKA	4,03
1/36	GARDEROBA	2,80
1/37	POKÓJ SYPIALNY	9,20
1/38	POKÓJ DZIENNY Z ANEKSEM KUCHENNYM	20,29
LACZNA POWIERZCHNIA W m <sup>2</sup>		44,60

Wykaz powierzchni lokalu mieszkalnego nr 5		
NR	NAZWA POMIESZCZENIA	POWIERZCHNIA
1/09	PRZEDPOKÓJ	2,75
1/10	POKÓJ DZIENNY Z ANEKSEM KUCHENNYM	26,40
1/11	POKÓJ SYPIALNY	9,36
1/12	ŁAZIENKA	4,04
LACZNA POWIERZCHNIA W m <sup>2</sup>		42,55

Wykaz powierzchni lokalu mieszkalnego nr 23		
NR	NAZWA POMIESZCZENIA	POWIERZCHNIA
1/39	PRZEDPOKÓJ	2,75
1/40	POKÓJ DZIENNY Z ANEKSEM KUCHENNYM	26,40
1/41	POKÓJ SYPIALNY	9,36
1/42	ŁAZIENKA	4,03
LACZNA POWIERZCHNIA W m <sup>2</sup>		42,54

Wykaz powierzchni lokalu mieszkalnego nr 6		
NR	NAZWA POMIESZCZENIA	POWIERZCHNIA
1/13	PRZEDPOKÓJ	8,60
1/14	POKÓJ DZIENNY Z ANEKSEM KUCHENNYM	27,12
1/15	ŁAZIENKA	4,06
1/16	POKÓJ SYPIALNY	9,28
1/17	POKÓJ SYPIALNY	9,21
LACZNA POWIERZCHNIA W m <sup>2</sup>		58,27

Wykaz powierzchni lokalu mieszkalnego nr 24		
NR	NAZWA POMIESZCZENIA	POWIERZCHNIA
1/43	PRZEDPOKÓJ	7,62
1/44	POKÓJ SYPIALNY	12,45
1/45	POKÓJ SYPIALNY	10,07
1/46	POKÓJ SYPIALNY	10,01
1/47	ŁAZIENKA	4,05
1/48	POKÓJ DZIENNY Z ANEKSEM KUCHENNYM	23,28
LACZNA POWIERZCHNIA W m <sup>2</sup>		67,48

Wykaz powierzchni lokalu mieszkalnego nr 19		
NR	NAZWA POMIESZCZENIA	POWIERZCHNIA
1/18	PRZEDPOKÓJ	7,62
1/19	POKÓJ SYPIALNY	9,85
1/20	POKÓJ SYPIALNY	9,09
1/21	POKÓJ SYPIALNY	10,01
1/22	ŁAZIENKA	4,05
1/23	POKÓJ DZIENNY Z ANEKSEM KUCHENNYM	23,28
LACZNA POWIERZCHNIA W m <sup>2</sup>		63,9

Wykaz powierzchni lokalu mieszkalnego nr 40		
NR	NAZWA POMIESZCZENIA	POWIERZCHNIA
1/49	PRZEDPOKÓJ	8,60
1/50	POKÓJ DZIENNY Z ANEKSEM KUCHENNYM	27,12
1/51	ŁAZIENKA	4,06
1/52	POKÓJ SYPIALNY	9,28
1/53	POKÓJ SYPIALNY	9,21
LACZNA POWIERZCHNIA W m <sup>2</sup>		58,27


Wykaz powierzchni lokalu mieszkalnego nr 20		
NR	NAZWA POMIESZCZENIA	POWIERZCHNIA
1/24	PRZEDPOKÓJ	2,75
1/25	POKÓJ DZIENNY Z ANEKSEM KUCHENNYM	26,40
1/26	POKÓJ SYPIALNY	9,36
1/27	ŁAZIENKA	4,04
LACZNA POWIERZCHNIA W m <sup>2</sup>		42,55

Wykaz powierzchni lokalu mieszkalnego nr 41		
NR	NAZWA POMIESZCZENIA	POWIERZCHNIA
1/54	PRZEDPOKÓJ	2,75
1/55	POKÓJ DZIENNY Z ANEKSEM KUCHENNYM	26,40
1/56	POKÓJ SYPIALNY	9,36
1/57	ŁAZIENKA	4,03
LACZNA POWIERZCHNIA W m <sup>2</sup>		42,54

Wykaz powierzchni lokalu mieszkalnego nr 21		
NR	NAZWA POMIESZCZENIA	POWIERZCHNIA
1/28	PRZEDPOKÓJ	8,38
1/29	GARDEROBA	3,44
1/30	POKÓJ SYPIALNY	16,23
1/31	POKÓJ SYPIALNY	11,83
1/32	POKÓJ DZIENNY Z ANEKSEM KUCHENNYM	22,60
1/33	ŁAZIENKA	4,84
LACZNA POWIERZCHNIA W m <sup>2</sup>		67,32

Wykaz powierzchni lokalu mieszkalnego nr 42		
NR	NAZWA POMIESZCZENIA	POWIERZCHNIA
1/58	PRZEDPOKÓJ	6,34
1/59	POKÓJ SYPIALNY	8,56
1/60	POKÓJ SYPIALNY	10,01
1/61	ŁAZIENKA	4,05
1/62	POKÓJ DZIENNY Z ANEKSEM KUCHENNYM	23,28
LACZNA POWIERZCHNIA W m <sup>2</sup>		52,24

Wykaz powierzchni I PIĘTRA		
NR	NAZWA POMIESZCZENIA	POWIERZCHNIA
	LOKAL MIESZKALNY NR 4	52,24
	LOKAL MIESZKALNY NR 5	42,55
	LOKAL MIESZKALNY NR 6	58,27
	LOKAL MIESZKALNY NR 19	63,9
	LOKAL MIESZKALNY NR 20	42,55
	LOKAL MIESZKALNY NR 21	67,32
	LOKAL MIESZKALNY NR 22	44,60
	LOKAL MIESZKALNY NR 23	42,54
	LOKAL MIESZKALNY NR 24	67,48
	LOKAL MIESZKALNY NR 40	58,27
	LOKAL MIESZKALNY NR 41	42,54
	LOKAL MIESZKALNY NR 42	52,24
1/01	KLATKA SCHODOWA	21,72
1/02	KLATKA SCHODOWA	42,18
1/03	KLATKA SCHODOWA	21,72
LACZNA POWIERZCHNIA W m <sup>2</sup>		720,12
LACZNA PUM W m <sup>2</sup>		634,5

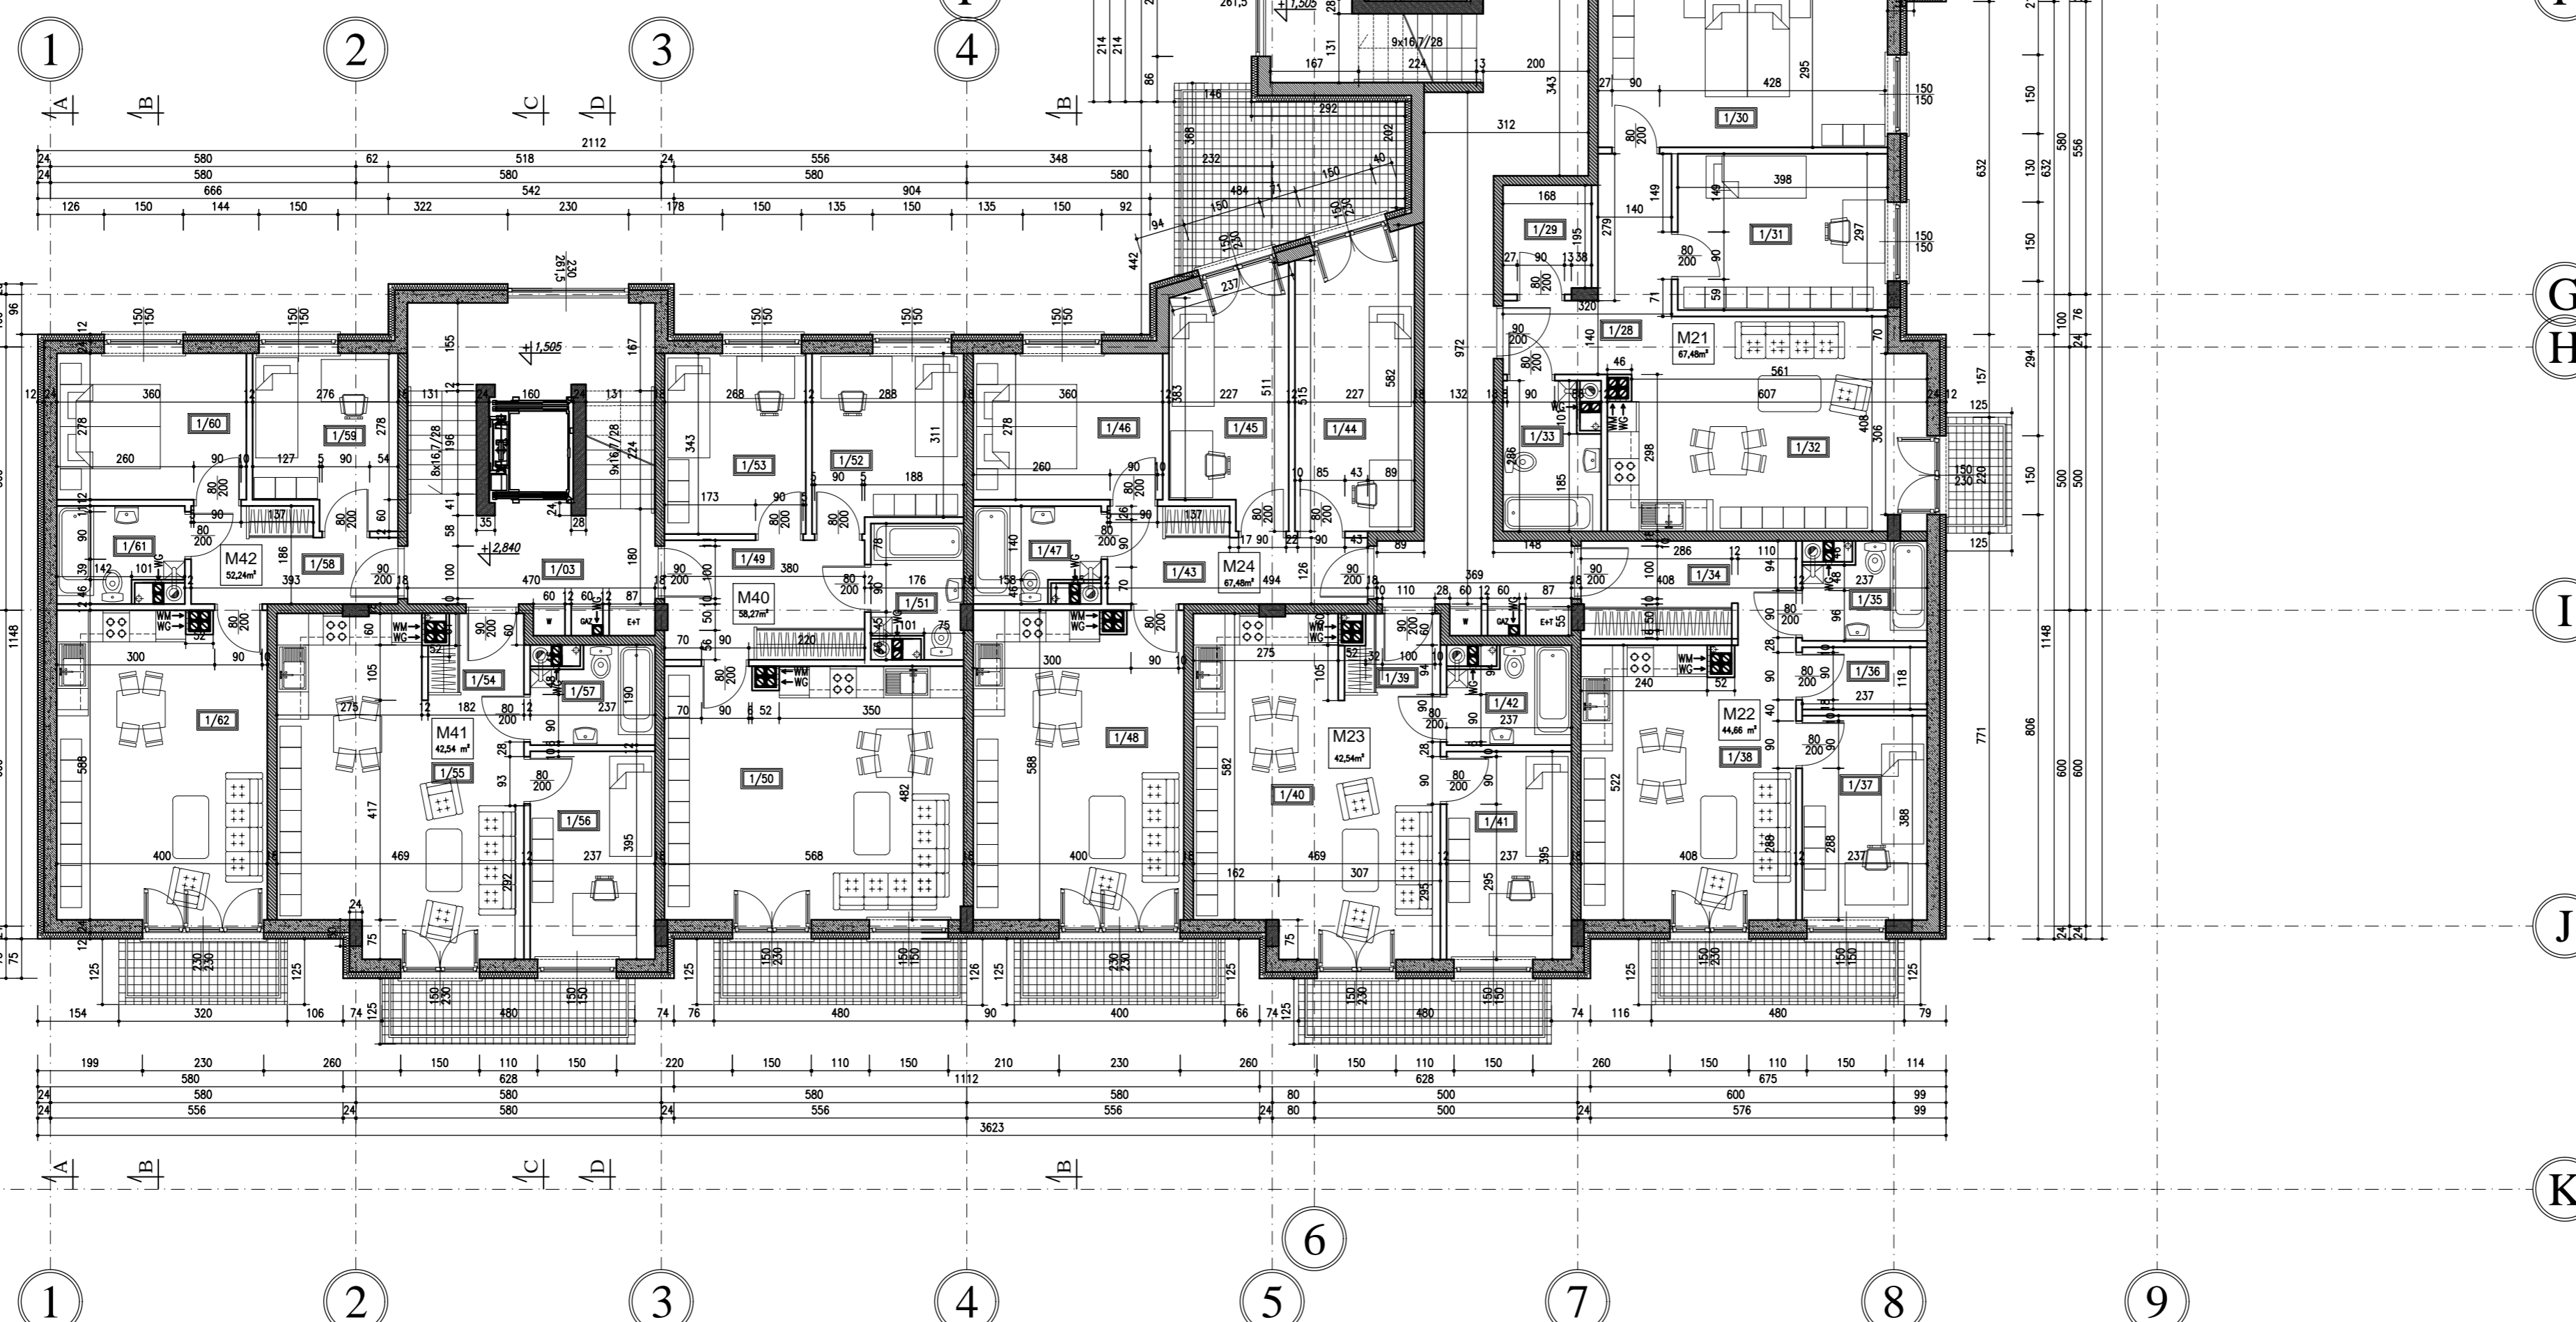

- WENTYLACJA MECHANICZNA KSZTAŁTKA CERAMICZNA-PODŁĄCZENIE OKAPU KUCHENNEGO
- WENTYLACJA GRAWITACYJNA KSZTAŁTKA CERAMICZNA
- KANAŁ POWIETRZNO-SPALNY SYSTEM CLV 290-180 JEREMIAS
- PION KANALIZACJI SANITARNEJ Ø160mm

- ELEMENTY ŻELBETOWE (ŚCIANY, SŁUPY, ROZEWIE)
- ŚCIANY Z BLOCZKA GAZOBETOWEGO YTONG PP4/0,6 S+GT gr.24cm
- ŚCIANY Z BLOCZKA WAPIENNO-PISKOWEGO SILKA E18A KL. 20 gr.18cm
- ŚCIANY Z BLOCZKA GAZOBETOWEGO YTONG PP2/0,4 S+GT gr.12cm
- IZOLACJA TERMICZNA - STYROPIAN PS-EFS 12 gr.12cm

**INWESTOR**

**PRZEDSIĘBIORSTWO HANDLOWO USŁUGOWE "TRANSMIK"**  
 Karola Nowakowska  
 ul. Toru Zaleskiego 6  
 05-500 Miawa  
 tel. 604 916 245  
 tel. (023) 655 06 63  
 tel. (023) 654 35 23  
 www.transmik.pl  
 transmik@poczta.onet.pl

**JEDNOSTKA PROJEKTOWA**

**WRI-PROJEKT Sp. z o.o.**  
 pl. Kosciuszki 7/4  
 06-400 Ciechanów  
 tel. (023) 663 10 33  
 fax. (023) 663 10 32  
 biuro@wri-projekt.pl  
 www.wri-projekt.pl  
 NIP: 566-201-42-87 REGON: 361200994 KRS: 000052093

Adres inwestycji :  
 Nidzica, ul. Ogrodowa dz. nr 285

Obiekt :  
 Budynek mieszkalny wielorodzinny z garażem podziemnym wraz z towarzyszącym zagospodarowaniem terenu oraz wewnętrznym układem komunikacyjnym i miejscami postojowymi

Przedmiot :  
 Rzut I piętra

Asystent Projektanta : inż. Aldona Krogulska

Projektant : mgr inż. arch. Marian Tromski  
 Nr upr. 337/Wo/71

Sprawdzający : mgr inż. arch. Jacek Jaskiewicz  
 Nr upr. Gc-76/91

Stadium:  
 Projekt budowlany

Specjalność:  
 Architektura

Numer rysunku:  
 PB-A-03

Data:  
 15 marzec 2016r.

Skala:  
 1:100