

# RZUT PARTERU

SKALA 1:100

Wykaz powierzchni lokalu mieszkalnego nr 1		
NR	NAZWA POMIESZCZENIA	POWIERZCHNIA
0/07	PRZEDPOKÓJ	6,34
0/08	POKÓJ SYPIALNY	8,56
0/09	POKÓJ SYPIALNY	10,01
0/10	ŁAZIENKA	4,05
0/11	POKÓJ DZIENNY Z ANEKSEM KUCHENNYM	23,37
LACZNA POWIERZCHNIA W m <sup>2</sup>		52,33

Wykaz powierzchni lokalu mieszkalnego nr 16		
NR	NAZWA POMIESZCZENIA	POWIERZCHNIA
0/37	PRZEDPOKÓJ	8,28
0/38	ŁAZIENKA	4,03
0/39	GARDEROBA	2,80
0/40	POKÓJ SYPIALNY	9,20
0/41	POKÓJ DZIENNY Z ANEKSEM KUCHENNYM	20,29
LACZNA POWIERZCHNIA W m <sup>2</sup>		44,60

Wykaz powierzchni lokalu mieszkalnego nr 2		
NR	NAZWA POMIESZCZENIA	POWIERZCHNIA
0/12	PRZEDPOKÓJ	2,76
0/13	POKÓJ DZIENNY Z ANEKSEM KUCHENNYM	26,40
0/14	POKÓJ SYPIALNY	9,36
0/15	ŁAZIENKA	4,04
LACZNA POWIERZCHNIA W m <sup>2</sup>		42,56

Wykaz powierzchni lokalu mieszkalnego nr 17		
NR	NAZWA POMIESZCZENIA	POWIERZCHNIA
0/42	PRZEDPOKÓJ	2,75
0/43	POKÓJ DZIENNY Z ANEKSEM KUCHENNYM	26,40
0/44	POKÓJ SYPIALNY	9,36
0/45	ŁAZIENKA	4,03
LACZNA POWIERZCHNIA W m <sup>2</sup>		42,54

Wykaz powierzchni lokalu mieszkalnego nr 3		
NR	NAZWA POMIESZCZENIA	POWIERZCHNIA
0/16	PRZEDPOKÓJ	8,60
0/17	POKÓJ DZIENNY Z ANEKSEM KUCHENNYM	27,21
0/18	ŁAZIENKA	4,06
0/19	POKÓJ SYPIALNY	9,28
0/20	POKÓJ SYPIALNY	9,21
LACZNA POWIERZCHNIA W m <sup>2</sup>		58,36

Wykaz powierzchni lokalu mieszkalnego nr 18		
NR	NAZWA POMIESZCZENIA	POWIERZCHNIA
0/46	PRZEDPOKÓJ	7,62
0/47	POKÓJ SYPIALNY	12,45
0/48	POKÓJ SYPIALNY	10,07
0/49	POKÓJ SYPIALNY	10,01
0/50	ŁAZIENKA	4,05
0/51	POKÓJ DZIENNY Z ANEKSEM KUCHENNYM	23,37
LACZNA POWIERZCHNIA W m <sup>2</sup>		67,57

Wykaz powierzchni lokalu mieszkalnego nr 13		
NR	NAZWA POMIESZCZENIA	POWIERZCHNIA
0/21	PRZEDPOKÓJ	7,62
0/22	POKÓJ SYPIALNY	9,85
0/23	POKÓJ SYPIALNY	9,09
0/24	POKÓJ SYPIALNY	10,01
0/25	ŁAZIENKA	4,05
0/26	POKÓJ DZIENNY Z ANEKSEM KUCHENNYM	23,38
LACZNA POWIERZCHNIA W m <sup>2</sup>		64

Wykaz powierzchni lokalu mieszkalnego nr 37		
NR	NAZWA POMIESZCZENIA	POWIERZCHNIA
0/52	PRZEDPOKÓJ	8,60
0/53	POKÓJ DZIENNY Z ANEKSEM KUCHENNYM	27,21
0/54	ŁAZIENKA	4,06
0/55	POKÓJ SYPIALNY	9,28
0/56	POKÓJ SYPIALNY	9,21
LACZNA POWIERZCHNIA W m <sup>2</sup>		58,36


Wykaz powierzchni lokalu mieszkalnego nr 14		
NR	NAZWA POMIESZCZENIA	POWIERZCHNIA
0/27	PRZEDPOKÓJ	2,75
0/28	POKÓJ DZIENNY Z ANEKSEM KUCHENNYM	26,40
0/29	POKÓJ SYPIALNY	9,36
0/30	ŁAZIENKA	4,04
LACZNA POWIERZCHNIA W m <sup>2</sup>		42,55

Wykaz powierzchni lokalu mieszkalnego nr 38		
NR	NAZWA POMIESZCZENIA	POWIERZCHNIA
0/57	PRZEDPOKÓJ	2,76
0/58	POKÓJ DZIENNY Z ANEKSEM KUCHENNYM	26,40
0/59	POKÓJ SYPIALNY	9,36
0/60	ŁAZIENKA	4,03
LACZNA POWIERZCHNIA W m <sup>2</sup>		42,55

Wykaz powierzchni lokalu mieszkalnego nr 15		
NR	NAZWA POMIESZCZENIA	POWIERZCHNIA
0/31	PRZEDPOKÓJ	8,38
0/32	GARDEROBA	3,44
0/33	POKÓJ SYPIALNY	16,23
0/34	POKÓJ SYPIALNY	11,83
0/35	POKÓJ DZIENNY Z ANEKSEM KUCHENNYM	22,66
0/36	ŁAZIENKA	4,84
LACZNA POWIERZCHNIA W m <sup>2</sup>		67,38

Wykaz powierzchni lokalu mieszkalnego nr 39		
NR	NAZWA POMIESZCZENIA	POWIERZCHNIA
0/61	PRZEDPOKÓJ	6,34
0/62	POKÓJ SYPIALNY	8,56
0/63	POKÓJ SYPIALNY	10,01
0/64	ŁAZIENKA	4,05
0/65	POKÓJ DZIENNY Z ANEKSEM KUCHENNYM	23,37
LACZNA POWIERZCHNIA W m <sup>2</sup>		52,33

Wykaz powierzchni PARTERU		
NR	NAZWA POMIESZCZENIA	POWIERZCHNIA
	LOKAL MIESZKALNY NR 1	52,33
	LOKAL MIESZKALNY NR 2	42,56
	LOKAL MIESZKALNY NR 3	58,36
	LOKAL MIESZKALNY NR 13	64
	LOKAL MIESZKALNY NR 14	42,55
	LOKAL MIESZKALNY NR 15	67,38
	LOKAL MIESZKALNY NR 16	44,60
	LOKAL MIESZKALNY NR 17	42,54
	LOKAL MIESZKALNY NR 18	67,57
	LOKAL MIESZKALNY NR 37	58,36
	LOKAL MIESZKALNY NR 38	42,55
	LOKAL MIESZKALNY NR 39	52,33
0/01	PRZEDSIÓNEK	5,15
0/02	KŁATKA SCHODOWA	16,57
0/03	PRZEDSIÓNEK	5,15
0/04	KŁATKA SCHODOWA	36,94
0/05	PRZEDSIÓNEK	5,15
0/06	KŁATKA SCHODOWA	16,57
LACZNA POWIERZCHNIA W m <sup>2</sup>		720,66
LACZNA PUM W m <sup>2</sup>		635,13

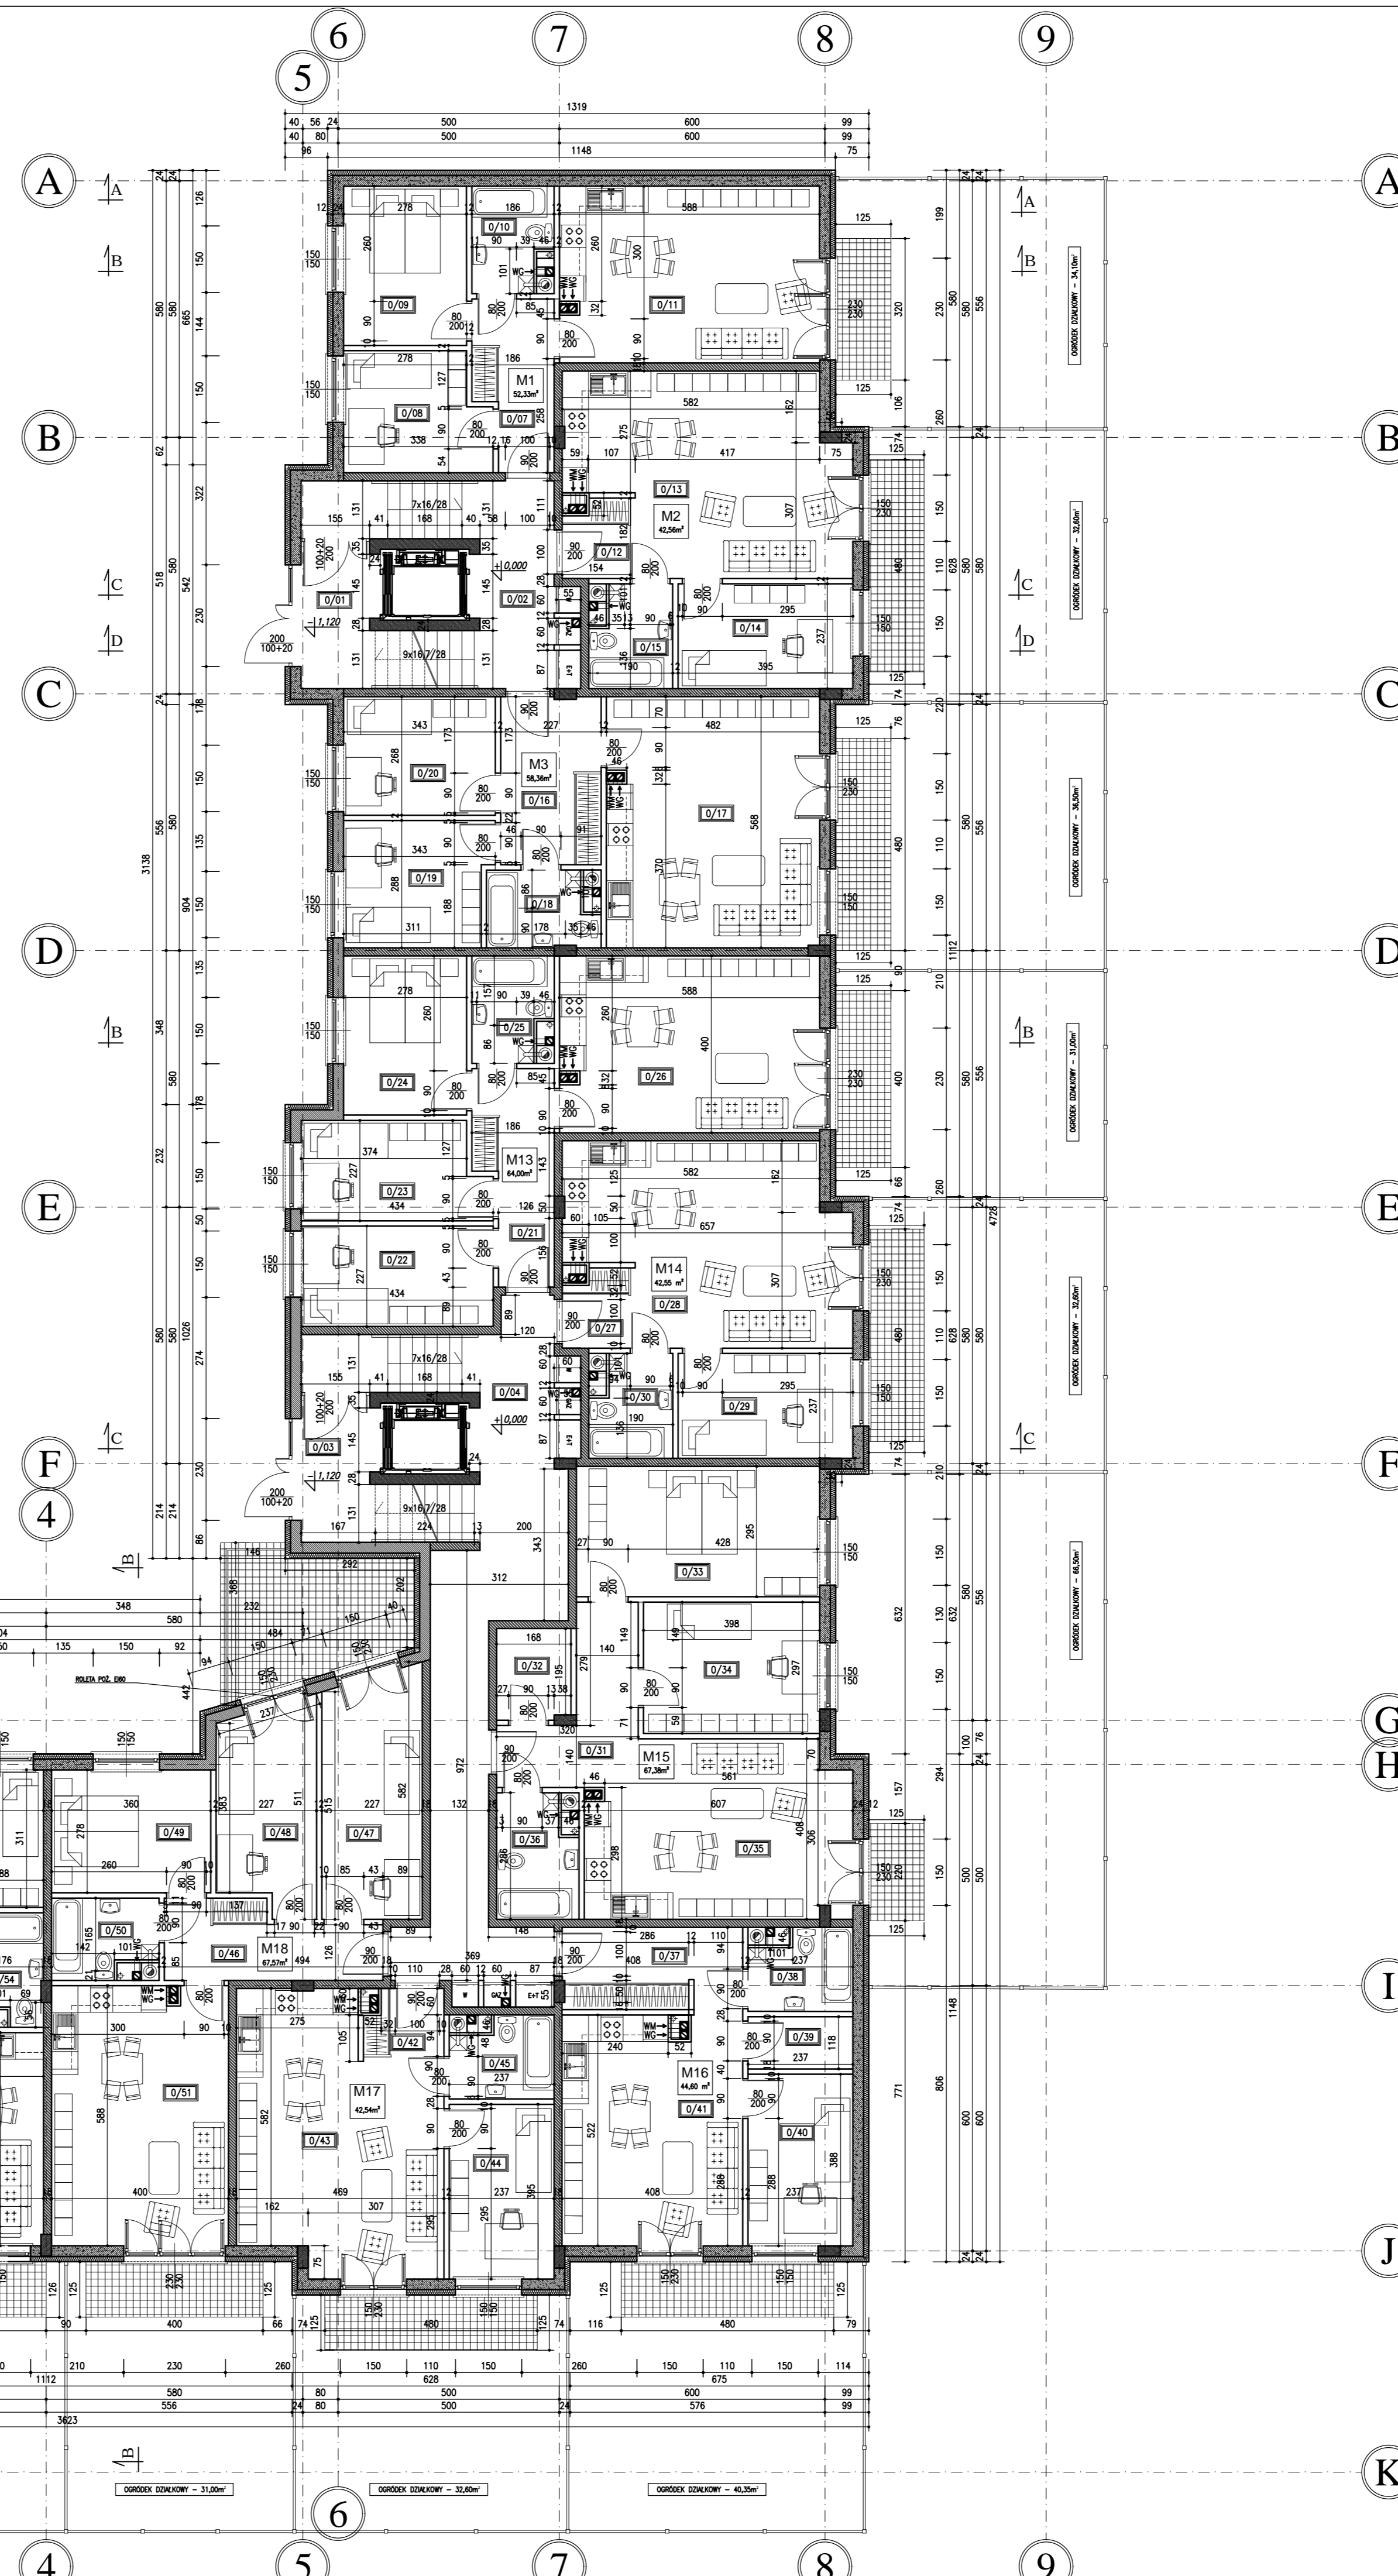

- WENTYLACJA MECHANICZNA KSZTAŁTKA CERAMICZNA-PODŁĄCZENIE OKAPU KUCHENNEGO
- WENTYLACJA GRAWITACYJNA KSZTAŁTKA CERAMICZNA
- KANAŁ POWIETRZNO-SPALNY SYSTEM CLV 290-180 JEREMIAS
- PION KANALIZACJI SANITARNEJ Ø160mm

- ELEMENTY ŻELBETOWE (ŚCIANY, SŁUPY, ROZEWIE)
- ŚCIANY Z BŁOCZKA GAZOBETONOWEGO YTONG PP4/0,6 S+GT gr.24cm
- ŚCIANY Z BŁOCZKA WAPIENNO-PŁASKOWEGO SILKA E18A KL. 20 gr.18cm
- ŚCIANY Z BŁOCZKA GAZOBETONOWEGO YTONG PP2/0,4 S+GT gr.12cm
- IZOLACJA TERMICZNA - STYROPIAN PS-EFS 12 gr.12cm

**INWESTOR**

**PRZEDSIĘBIORSTWO HANDLOWO USŁUGOWE "TRANSMIK"**

Karola Nowakowska  
ul. Toru Zajączkowskiego 6  
05-500 Miawa  
tel. 604 916 245  
tel. (023) 655 06 53  
tel. (023) 654 35 23  
www.transmik.pl  
transmik@poczta.onet.pl

**JEDNOSTKA PROJEKTOWA**

**WRI-PROJEKT Sp. z o.o.**

pl. Kosciuszki 7/4  
06-400 Ciechanów  
tel. (023) 663 10 33  
fax. (023) 663 10 32  
biuro@wri-projekt.pl  
www.wri-projekt.pl  
NIP: 566-201-42-87 REGON: 361200994 KRS: 000052093

Adres inwestycji :  
Nidzica, ul. Ogrodowa dz. nr 285

Obiekt :  
Budynek mieszkalny wielorodzinny z garażem podziemnym wraz z towarzyszącym zagospodarowaniem terenu oraz wewnętrznym układem komunikacyjnym i miejscami postojowymi

Przedmiot :  
Rzut parteru

Asystent Projektanta : inż. Aldona Krogulska

Projektant : mgr inż. arch. Marian Tromski  
Nr upr. 337/Wo/71

Sprawdzający : mgr inż. arch. Jacek Jaskiewicz  
Nr upr. 06-76/91

Stadium:  
Projekt budowlany

Specjalność:  
Architektura

Numer rysunku:  
PB-A-02

Data:  
15 marzec 2016r.

Skala:  
1:100